


15 000L

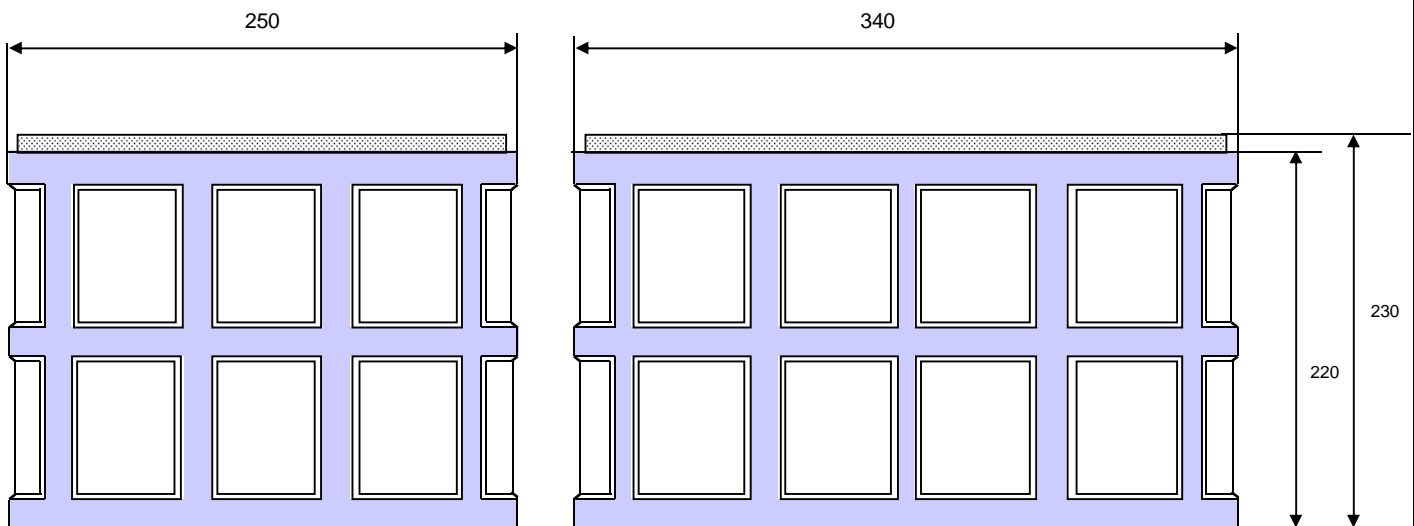

Masse total d'environ 9,5T

Épaisseur paroi d'environ 7 et 11 cm, fond épaisseur d'environ 13 cm et dessus épaisseur d'environ 10 cm.

- a) Armature structurelle : *en treillis soudés et rond HLE.*
- Fond en treillis soudé,
 - Voile en treillis soudé et ronds HLE,
 - Equerres de reprise pour le fond en rond HLE,
 - Cales de centrage d'armature en PVC.
- b) Béton C35 constitué de : *Béton autoplaçant aspect glacé.*
- Sable du Rhin,
 - Calcaire BOCAHUT non réactif,
 - Ciment dosé à 360 kg/m³,
 - Adjuvant hydrofuge de masse (AXIM CALCIA),
 - Super plastifiant (AXIM CALCIA).
 - Filler.
- c) Levage : 4 ancrs ARTEON 2,5T

Dernière mise à jour : 18/02/2011